


シルビア栄スタジオ見取図

面積：28坪 (92平方メートル)
最大天井高：3350mm
梁下：2750mm
スプリンクラー・エアコン下天井高：2650mm
床の種類：リノリウム
松ヤニ：使用可

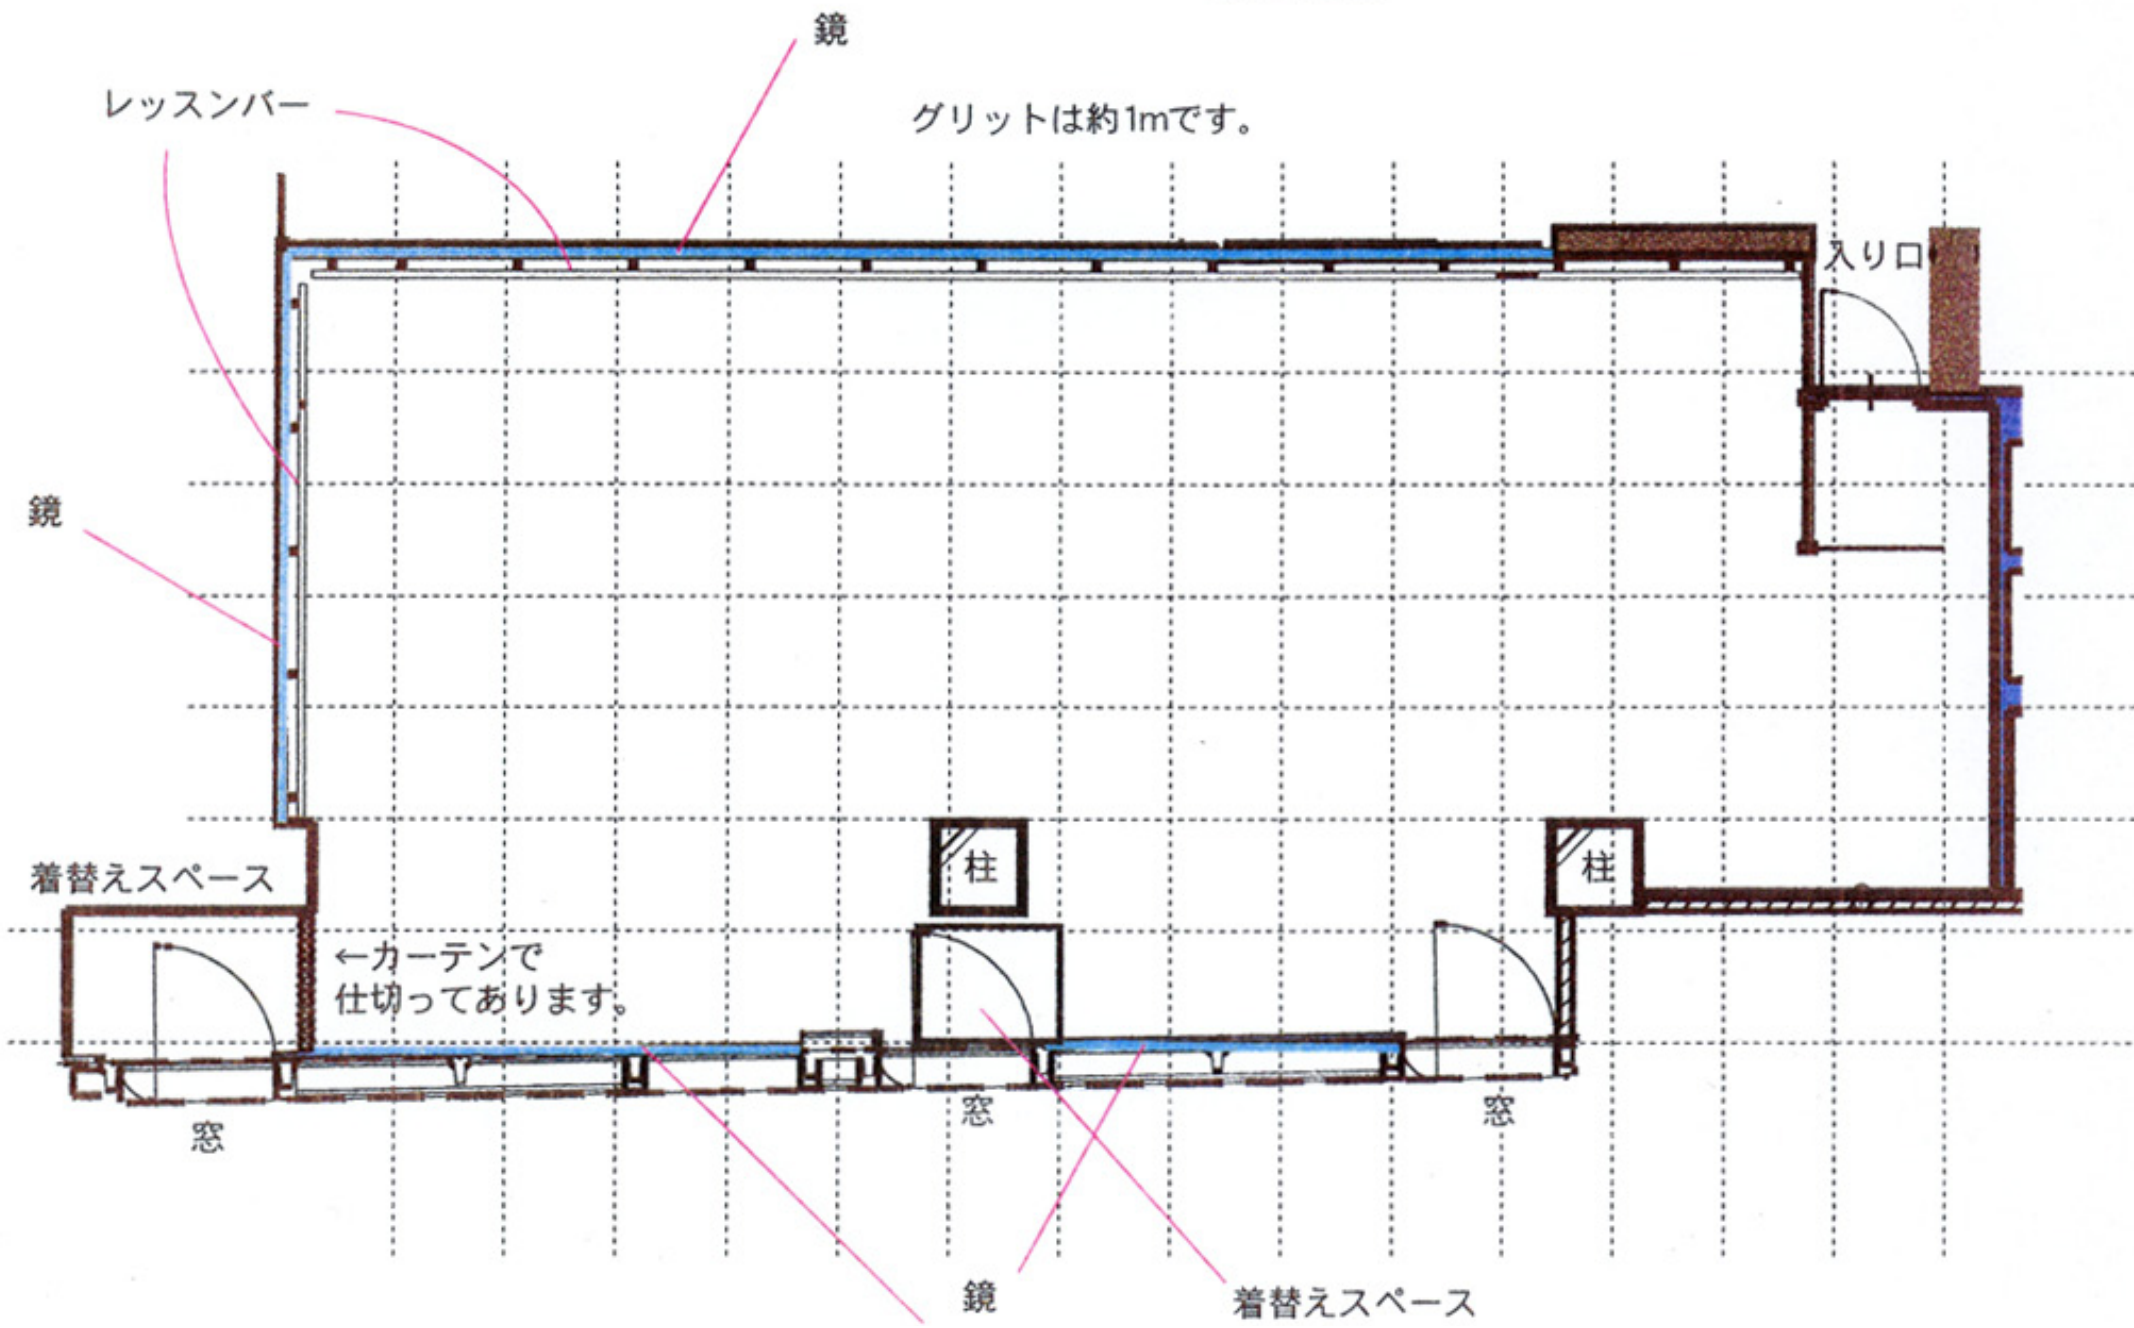

グリットは約1mです。

着替えスペース

←カーテンで仕切っております。

柱

柱

入り口

窓

窓

窓

鏡

着替えスペース

レッスンバー

鏡

鏡